



POZZETTO MODULARE IN CEMENTO ARMATO

T1


DIMENSIONI INTERNE 125x80 CM

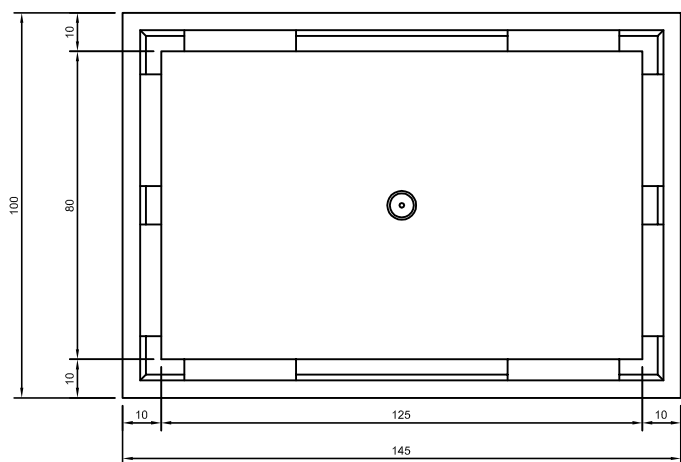

PIANTA

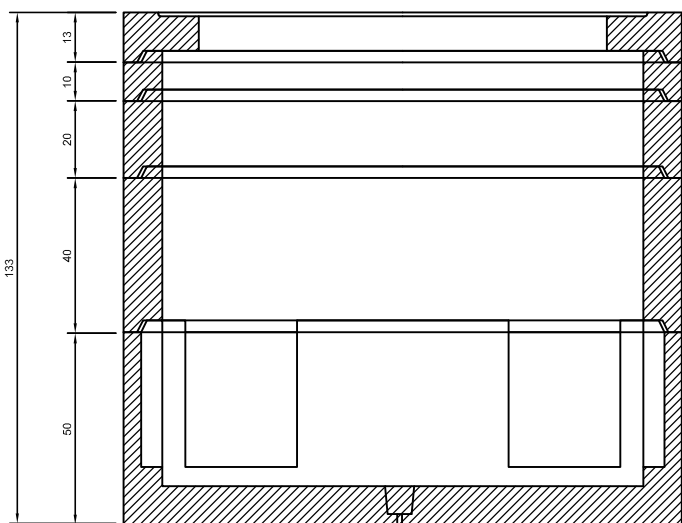


SEZIONE

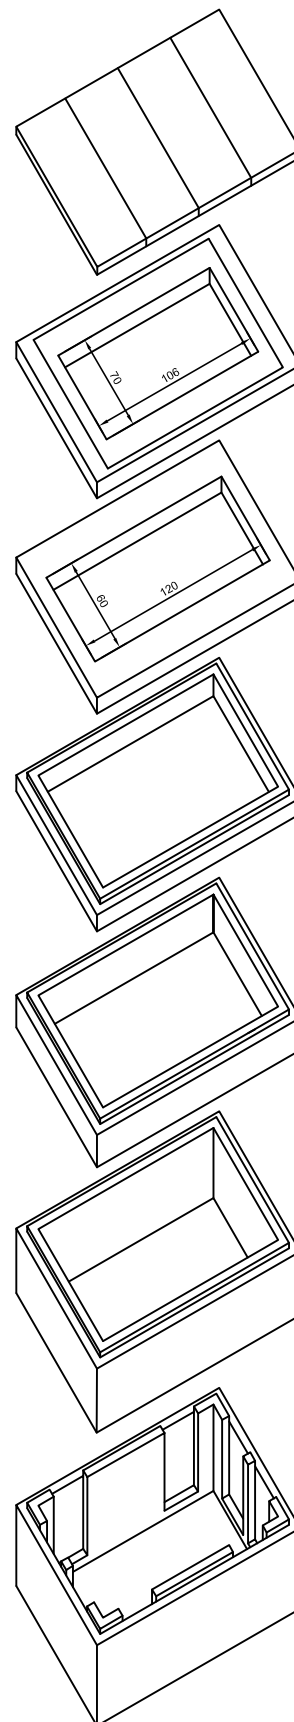


POZZETTO MODULARE IN CEMENTO ARMATO

DIMENSIONI INTERNE 90X70

T9

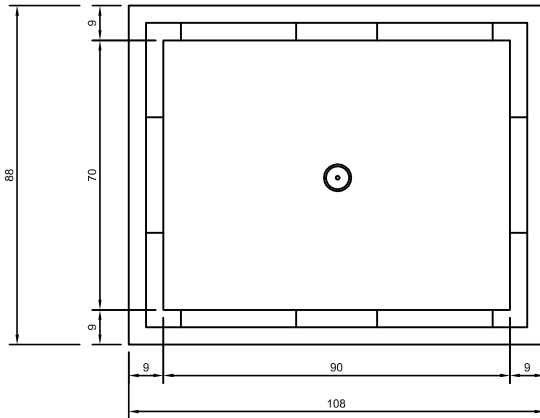

PIANTA

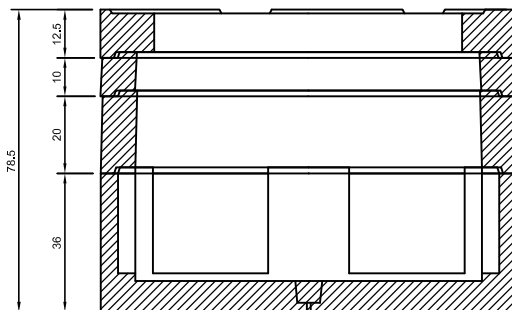

SEZIONE

